



Wohnung Nr. 3


Wohnung Nr. 1

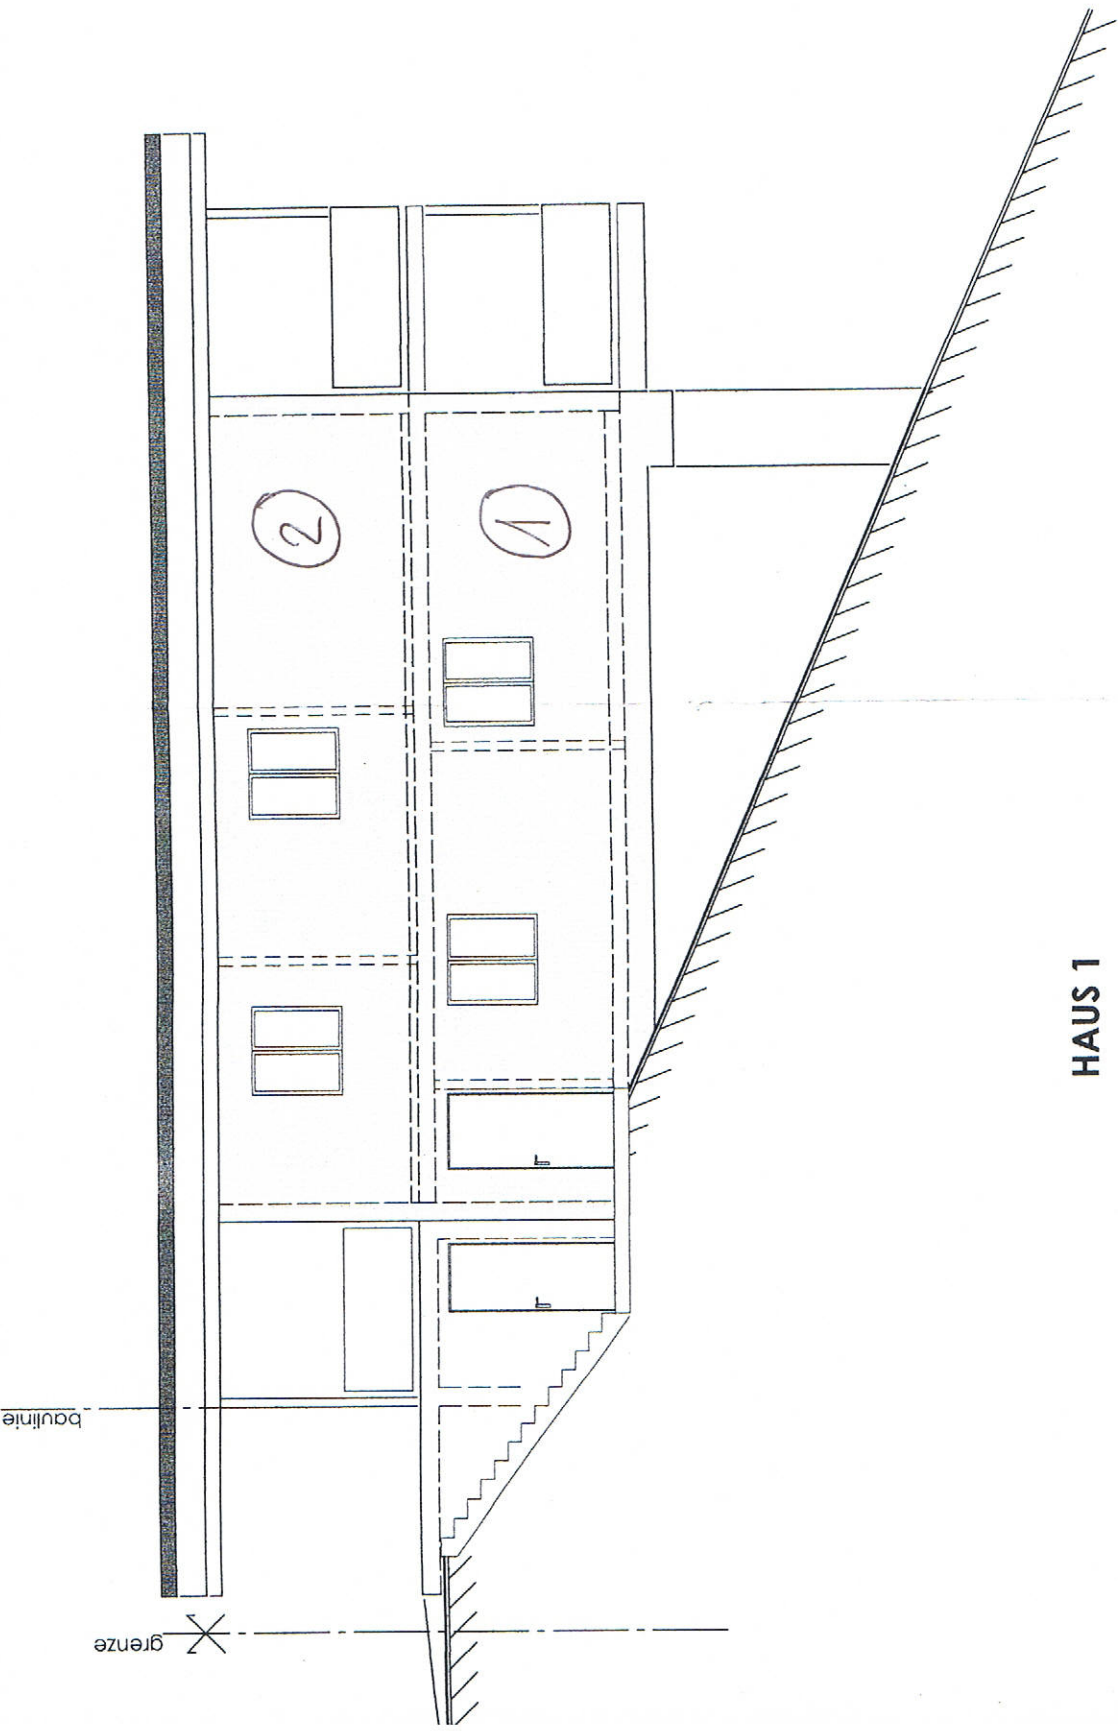

HAUS 1

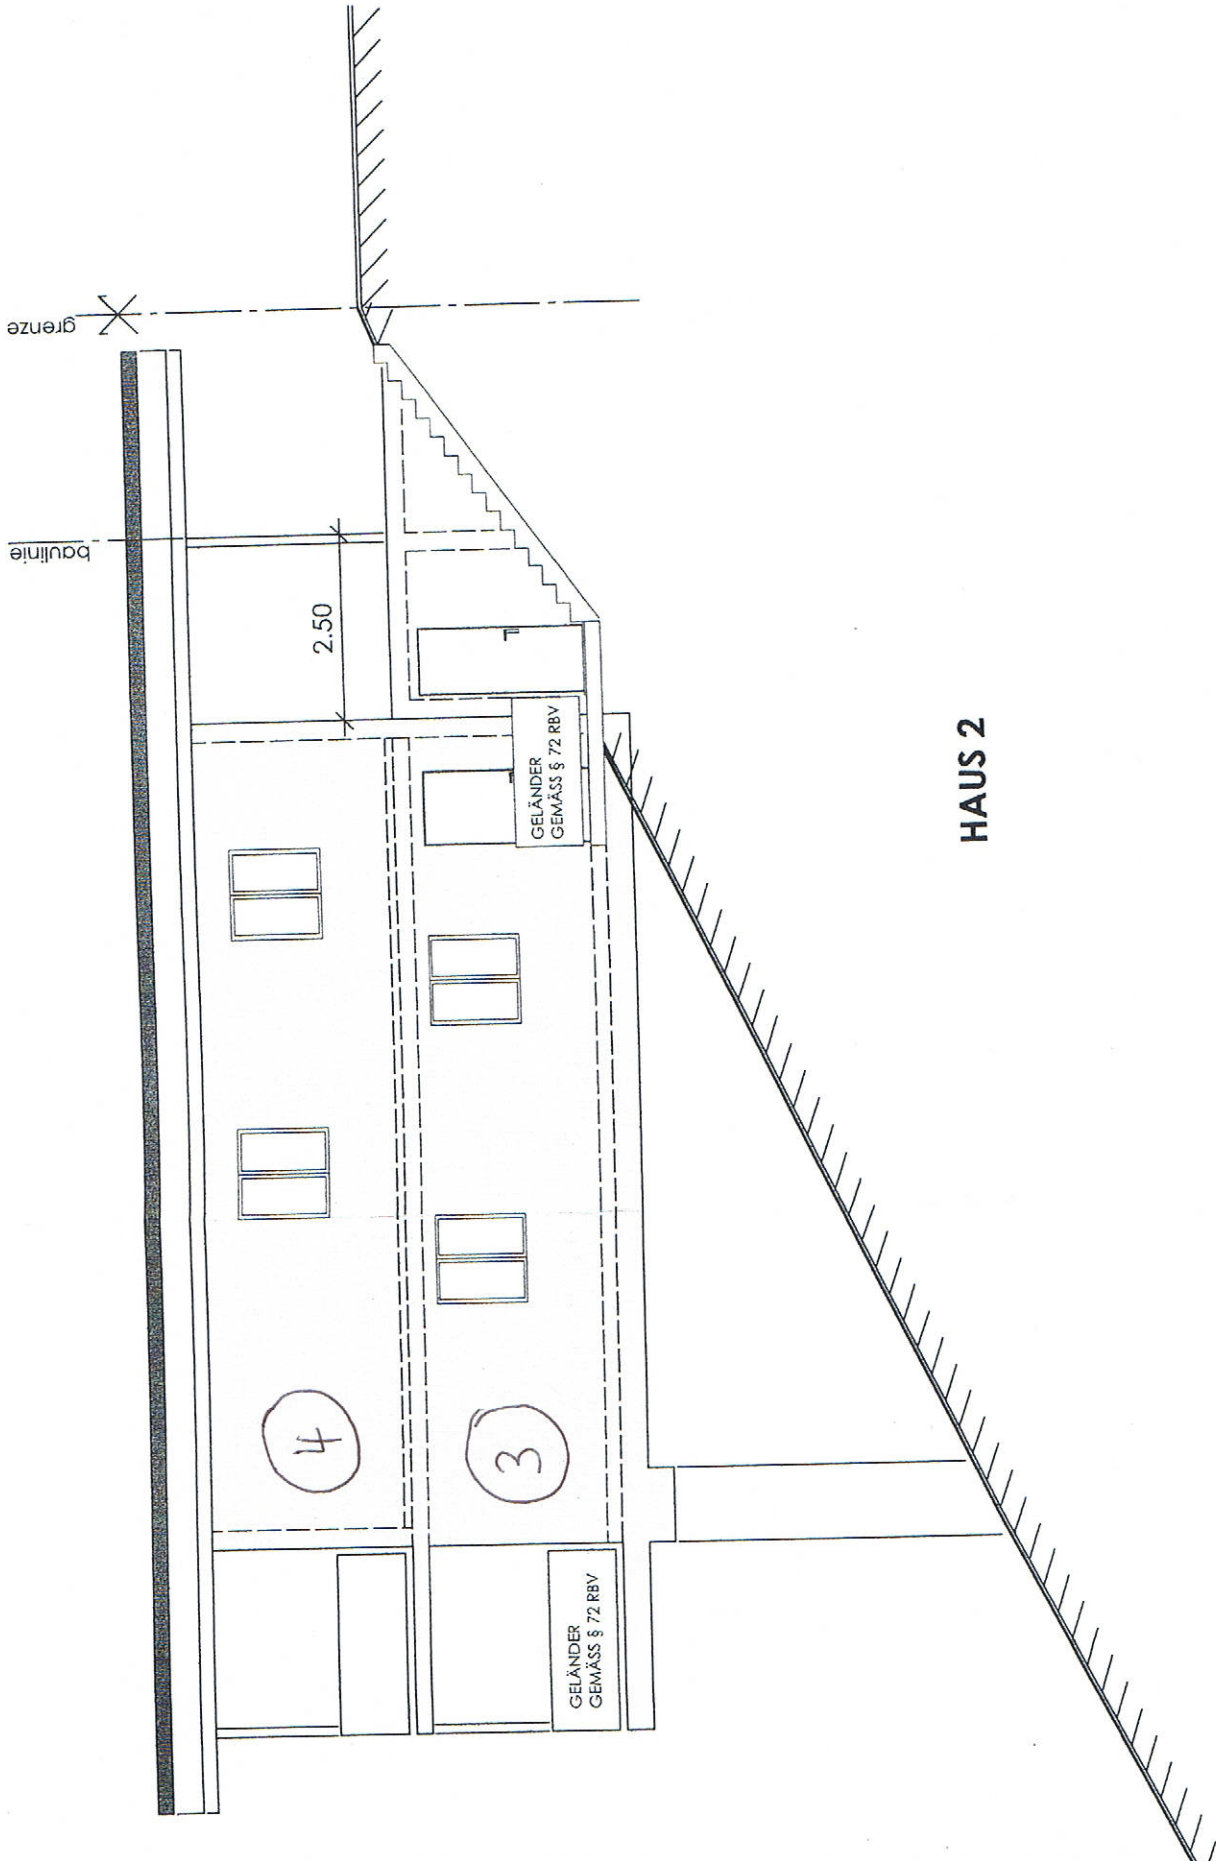

HAUS 2

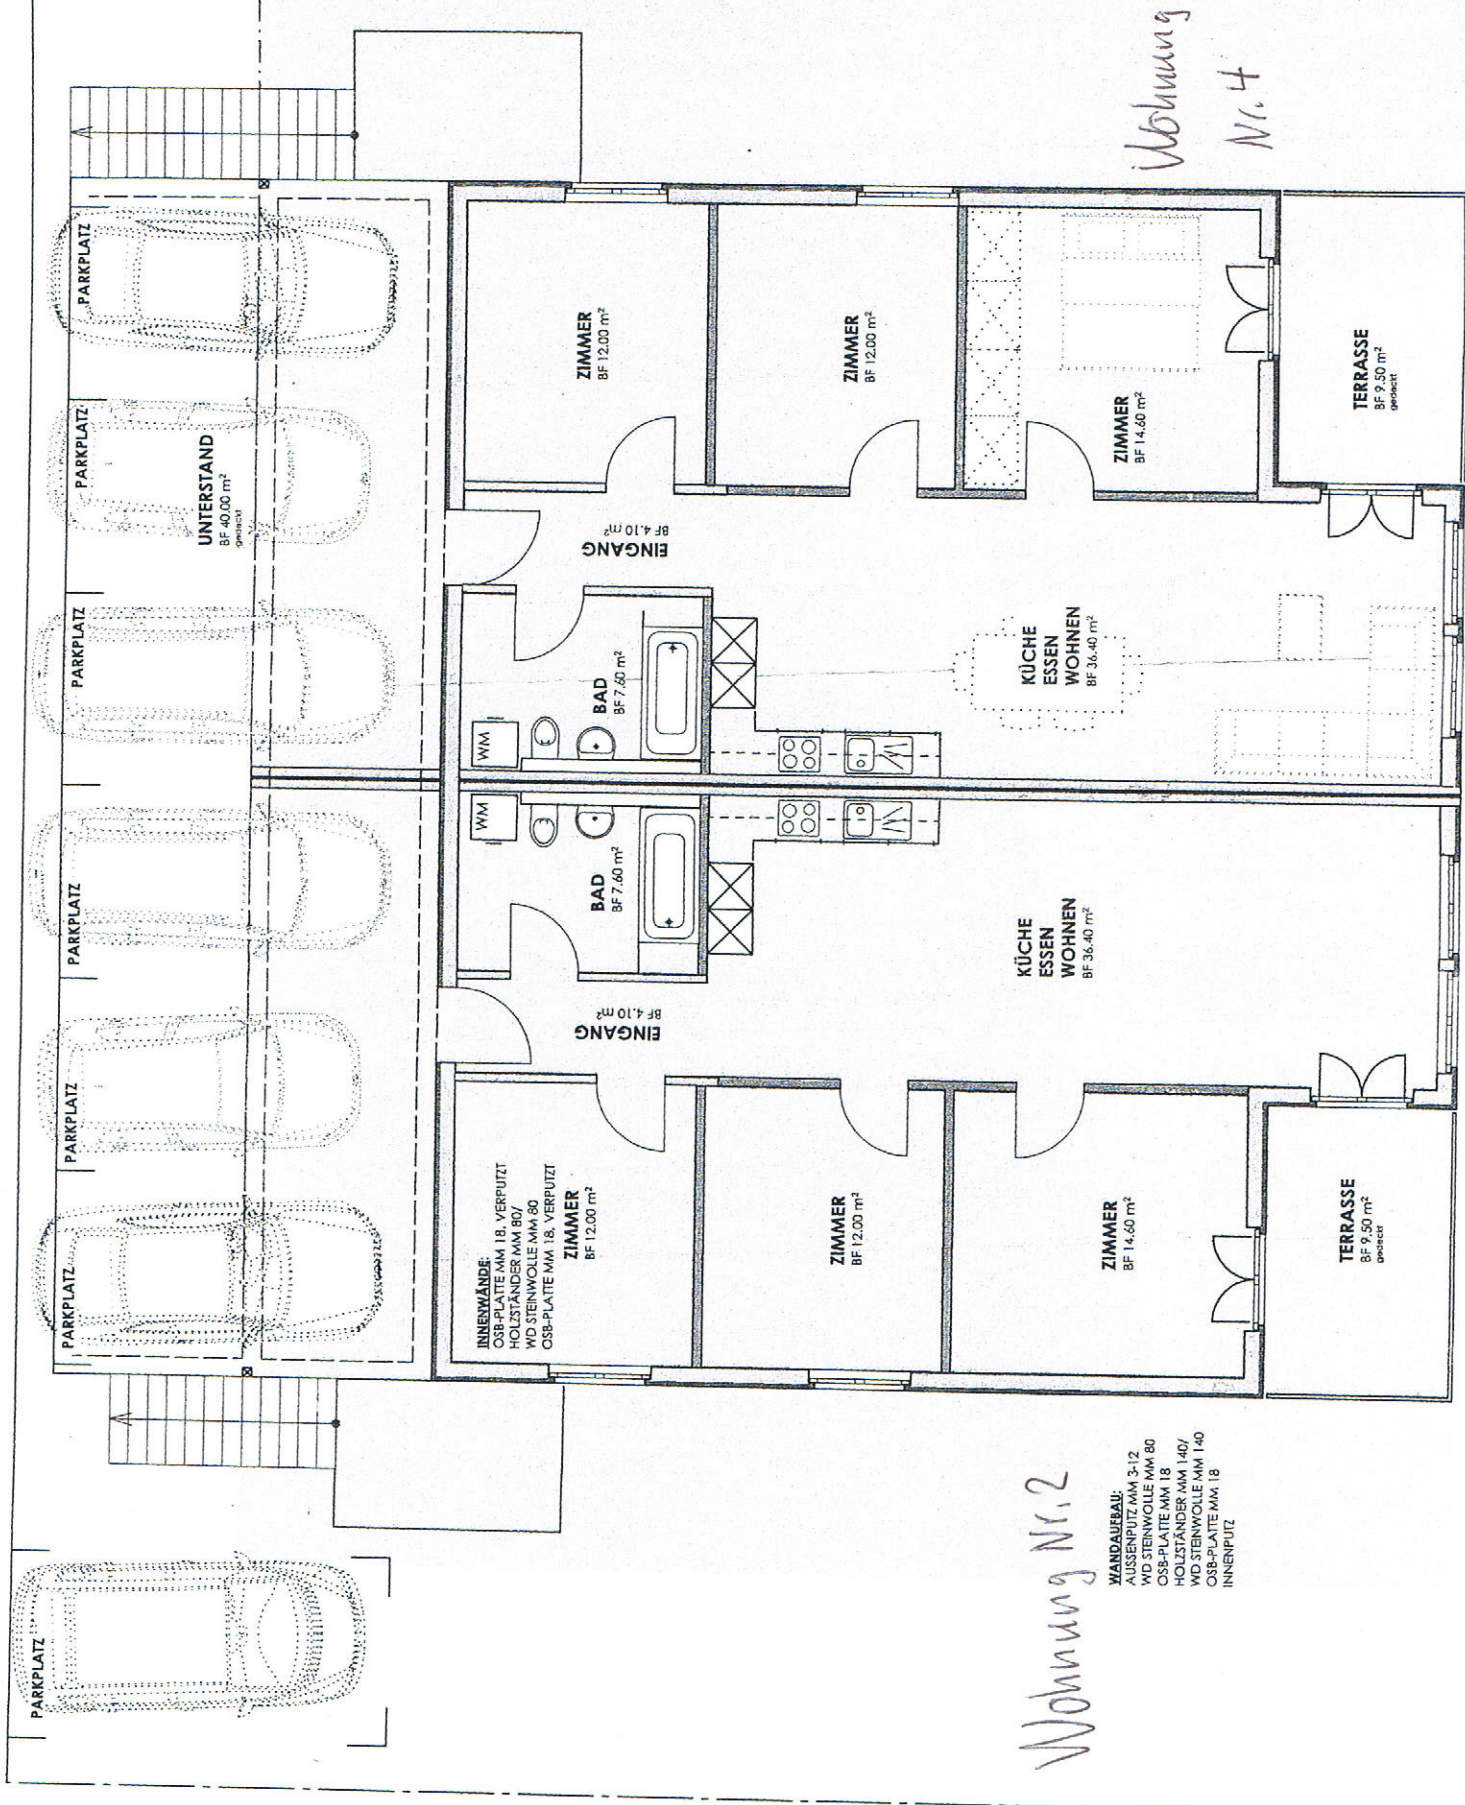

Wohnung
Nr. 4

Wohnung Nr. 2

WANDAUFBAU:
 AUSSENPUTZ MM 3-12
 WD STENNWOLLE MM 80
 OSB-PLATE MM 18
 HOLZSTÄNDER MM 140/
 WD STENNWOLLE MM 140
 OSB-PLATE MM 18
 INNENPUTZ

INNERWÄNDE:
 OSB-PLATE MM 18, VERPUTZT
 HOLZSTÄNDER MM 80/
 WD STENNWOLLE MM 80
 OSB-PLATE MM 18, VERPUTZT

ZIMMER
BF 12,00 m²

ZIMMER
BF 12,00 m²

ZIMMER
BF 14,60 m²

TERRASSE
BF 9,50 m²
oversticht

EINGANG
BF 4,10 m²

EINGANG
BF 4,10 m²

ZIMMER
BF 12,00 m²

ZIMMER
BF 12,00 m²

ZIMMER
BF 14,60 m²

TERRASSE
BF 9,50 m²
oversticht

BAD
BF 7,60 m²

BAD
BF 7,60 m²

KÜCHE
ESSEN
WOHNEN
BF 36,40 m²

KÜCHE
ESSEN
WOHNEN
BF 36,40 m²

UNTERSTAND
BF 40,00 m²
gesamt

PARKPLATZ

PARKPLATZ

PARKPLATZ

PARKPLATZ


PARKPLATZ

PARKPLATZ

PARKPLATZ

DACHNEIGUNG

grenze

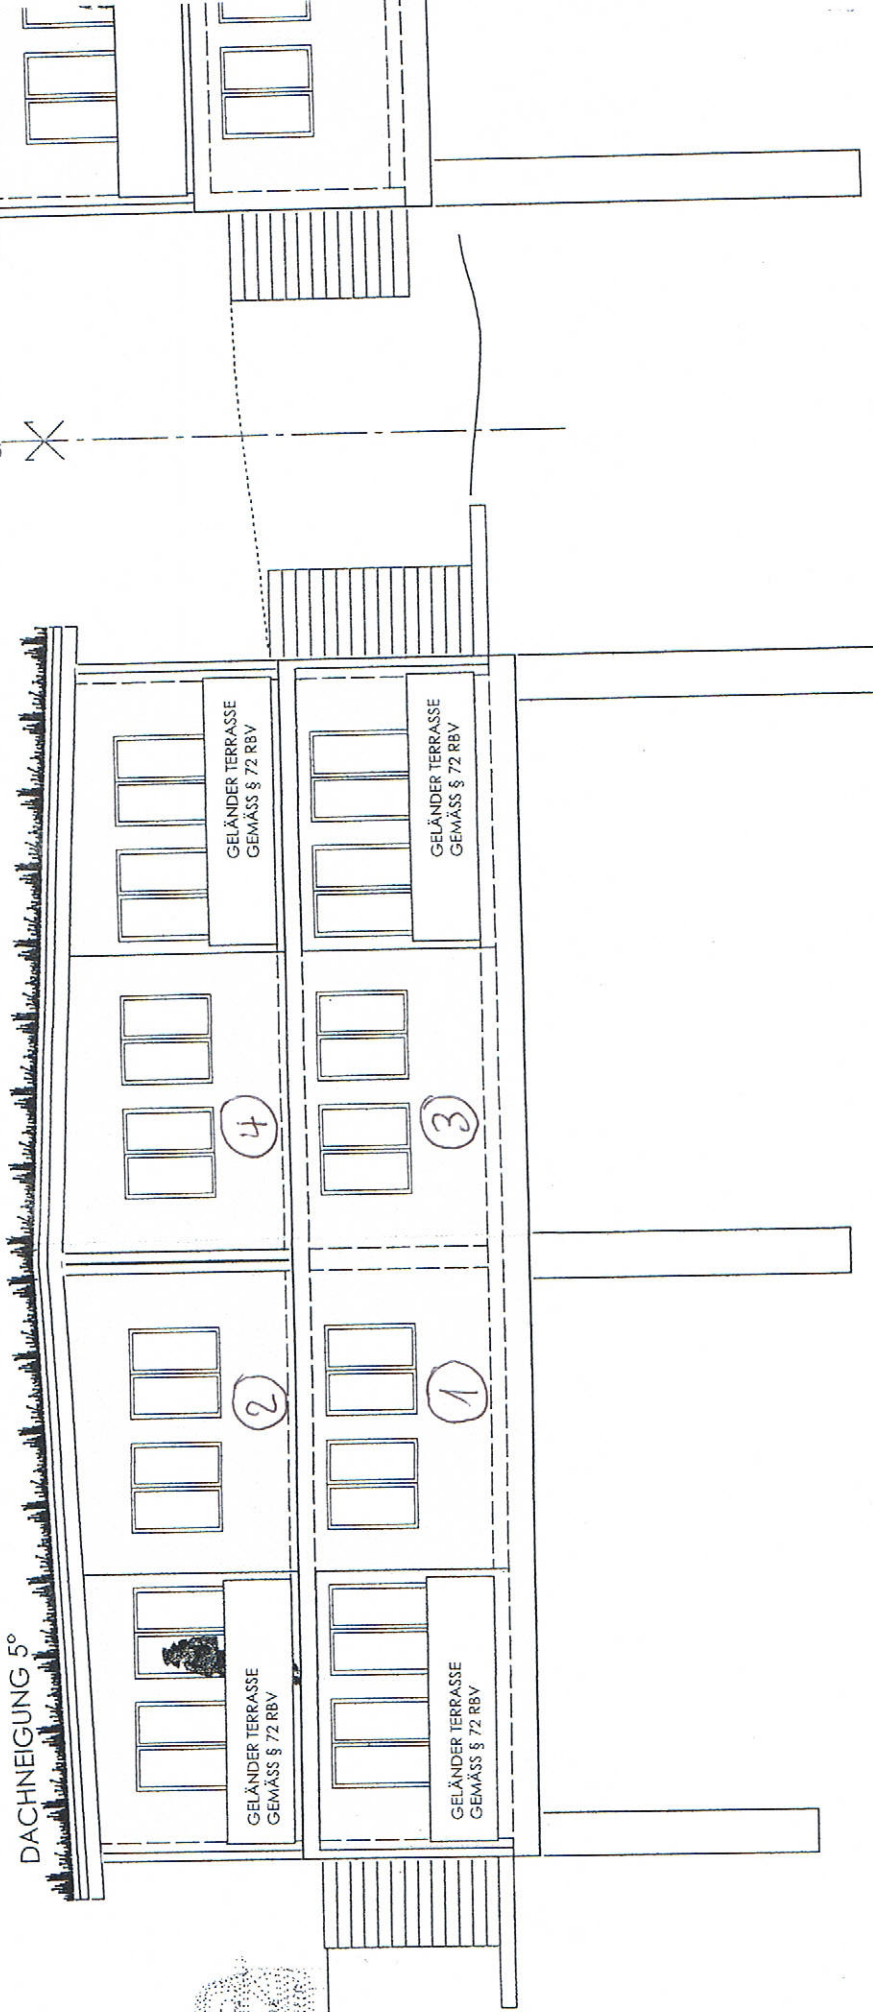

DACHNEIGUNG 5°

GELÄNDER TERRASSE
GEMÄSS § 72 RBV

4

2

GELÄNDER TERRASSE
GEMÄSS § 72 RBV

GELÄNDER TERRASSE
GEMÄSS § 72 RBV

3

1

GELÄNDER TERRASSE
GEMÄSS § 72 RBV

60

grenze

HAUS 3

HAUS 2

HAUS 1

FASSADEN SÜDWEST